


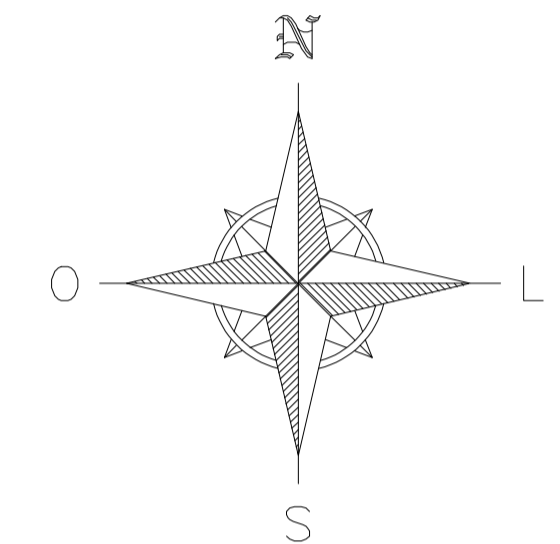

**PLANTA DE SITUAÇÃO**  
SEM ESCALA  
Coordenadas: 22°10'10,74\"/>



**LEGENDA ÁRVORES Á SEREM RETIRADAS**

- GRANDE PORTE
- MÉDIO PORTE
- PEQUENO PORTE

**LEGENDA**

- SOLO
- CONCRETO CICLÓPICO COM 30% DE PEDRA RACHÃO
- PEDRA RACHÃO
- MURO DE ARRIMO EM PEDRA E ARGAMASSA A CONSTRUIR

Nº	DATA	RESPONSÁVEL	DESCRIÇÃO DA REVISÃO:
R04	00/00/24	HELENO CLÉCIO	-
R03	12/09/24	HELENO CLÉCIO	ALTERAÇÃO NO ENROCAMENTO, COMP. GABIÃO
R02	11/09/24	HELENO CLÉCIO	ALTERAÇÃO GERAL
R01	09/09/24	HELENO CLÉCIO	ALTERAÇÃO GERAL

**NOTA:**  
A utilização deste desenho está condicionada ao contrato estabelecido entre o autor do projeto e seu cliente, não podendo sob hipótese alguma ser reutilizado, alterado, ampliado, adequado, ou sofrer outro tipo de intervenção sem a expressa anuência do autor. A violação dos direitos autorais, Lei nº5.194/66 e nº9.610/98, é crime previsto no código penal (Decreto lei nº2.848/40).

**PREFEITURA MUNICIPAL DE INDIANA**  
SECRETARIA DE PLANEJAMENTO E URBANISMO  
Rua Capitão Witaker, 407 - Centro - CEP 19.560-000  
Fone: (18) 3995-1177 - INDIANA - SP  
CNPJ - 49.520.133/0001-88

PRÉ-APROVADO:  
Ass.:  
Data:

Cliente:  
**PREFEITURA MUNICIPAL DE INDIANA**  
Endereço:  
Rua Capitão Witaker, 407 - CEP 19.560-000 / Fone: (18) 3995-1177

Projeto / Obra:  
**PROJETO - TRAVESSIA / GABIÃO**

Endereço obra:  
**ESTRADA DA GRANJA BARBOSA Km 0 + 250 m**


Bairro / Cidade / Estado:  
**RURAL** Data: **03/09/2024**

Área Técnica:  
**PROJETO DE TRAVESSIA - DRENAGEM** Fase: **PE - PROJETO EXECUTIVO**

Título Prancha:

**PLANTA - SITUAÇÃO PRETENDIDA**

Indicada	Código de projeto:	Desenho CAD:
HELENO CLÉCIO	0000/2024	HELENO CLÉCIO
Resp. Técnico: (Eng.º, Civil)	CAUBR:	RRT:
ADAUTO B. DA SILVA JUNIOR	A 60.351-1	ARRT:
Revisão:	CREA/SP:	ART:
04	0948855884	ART:
	Data:	Folha:
	12/09/2024	Folha-02

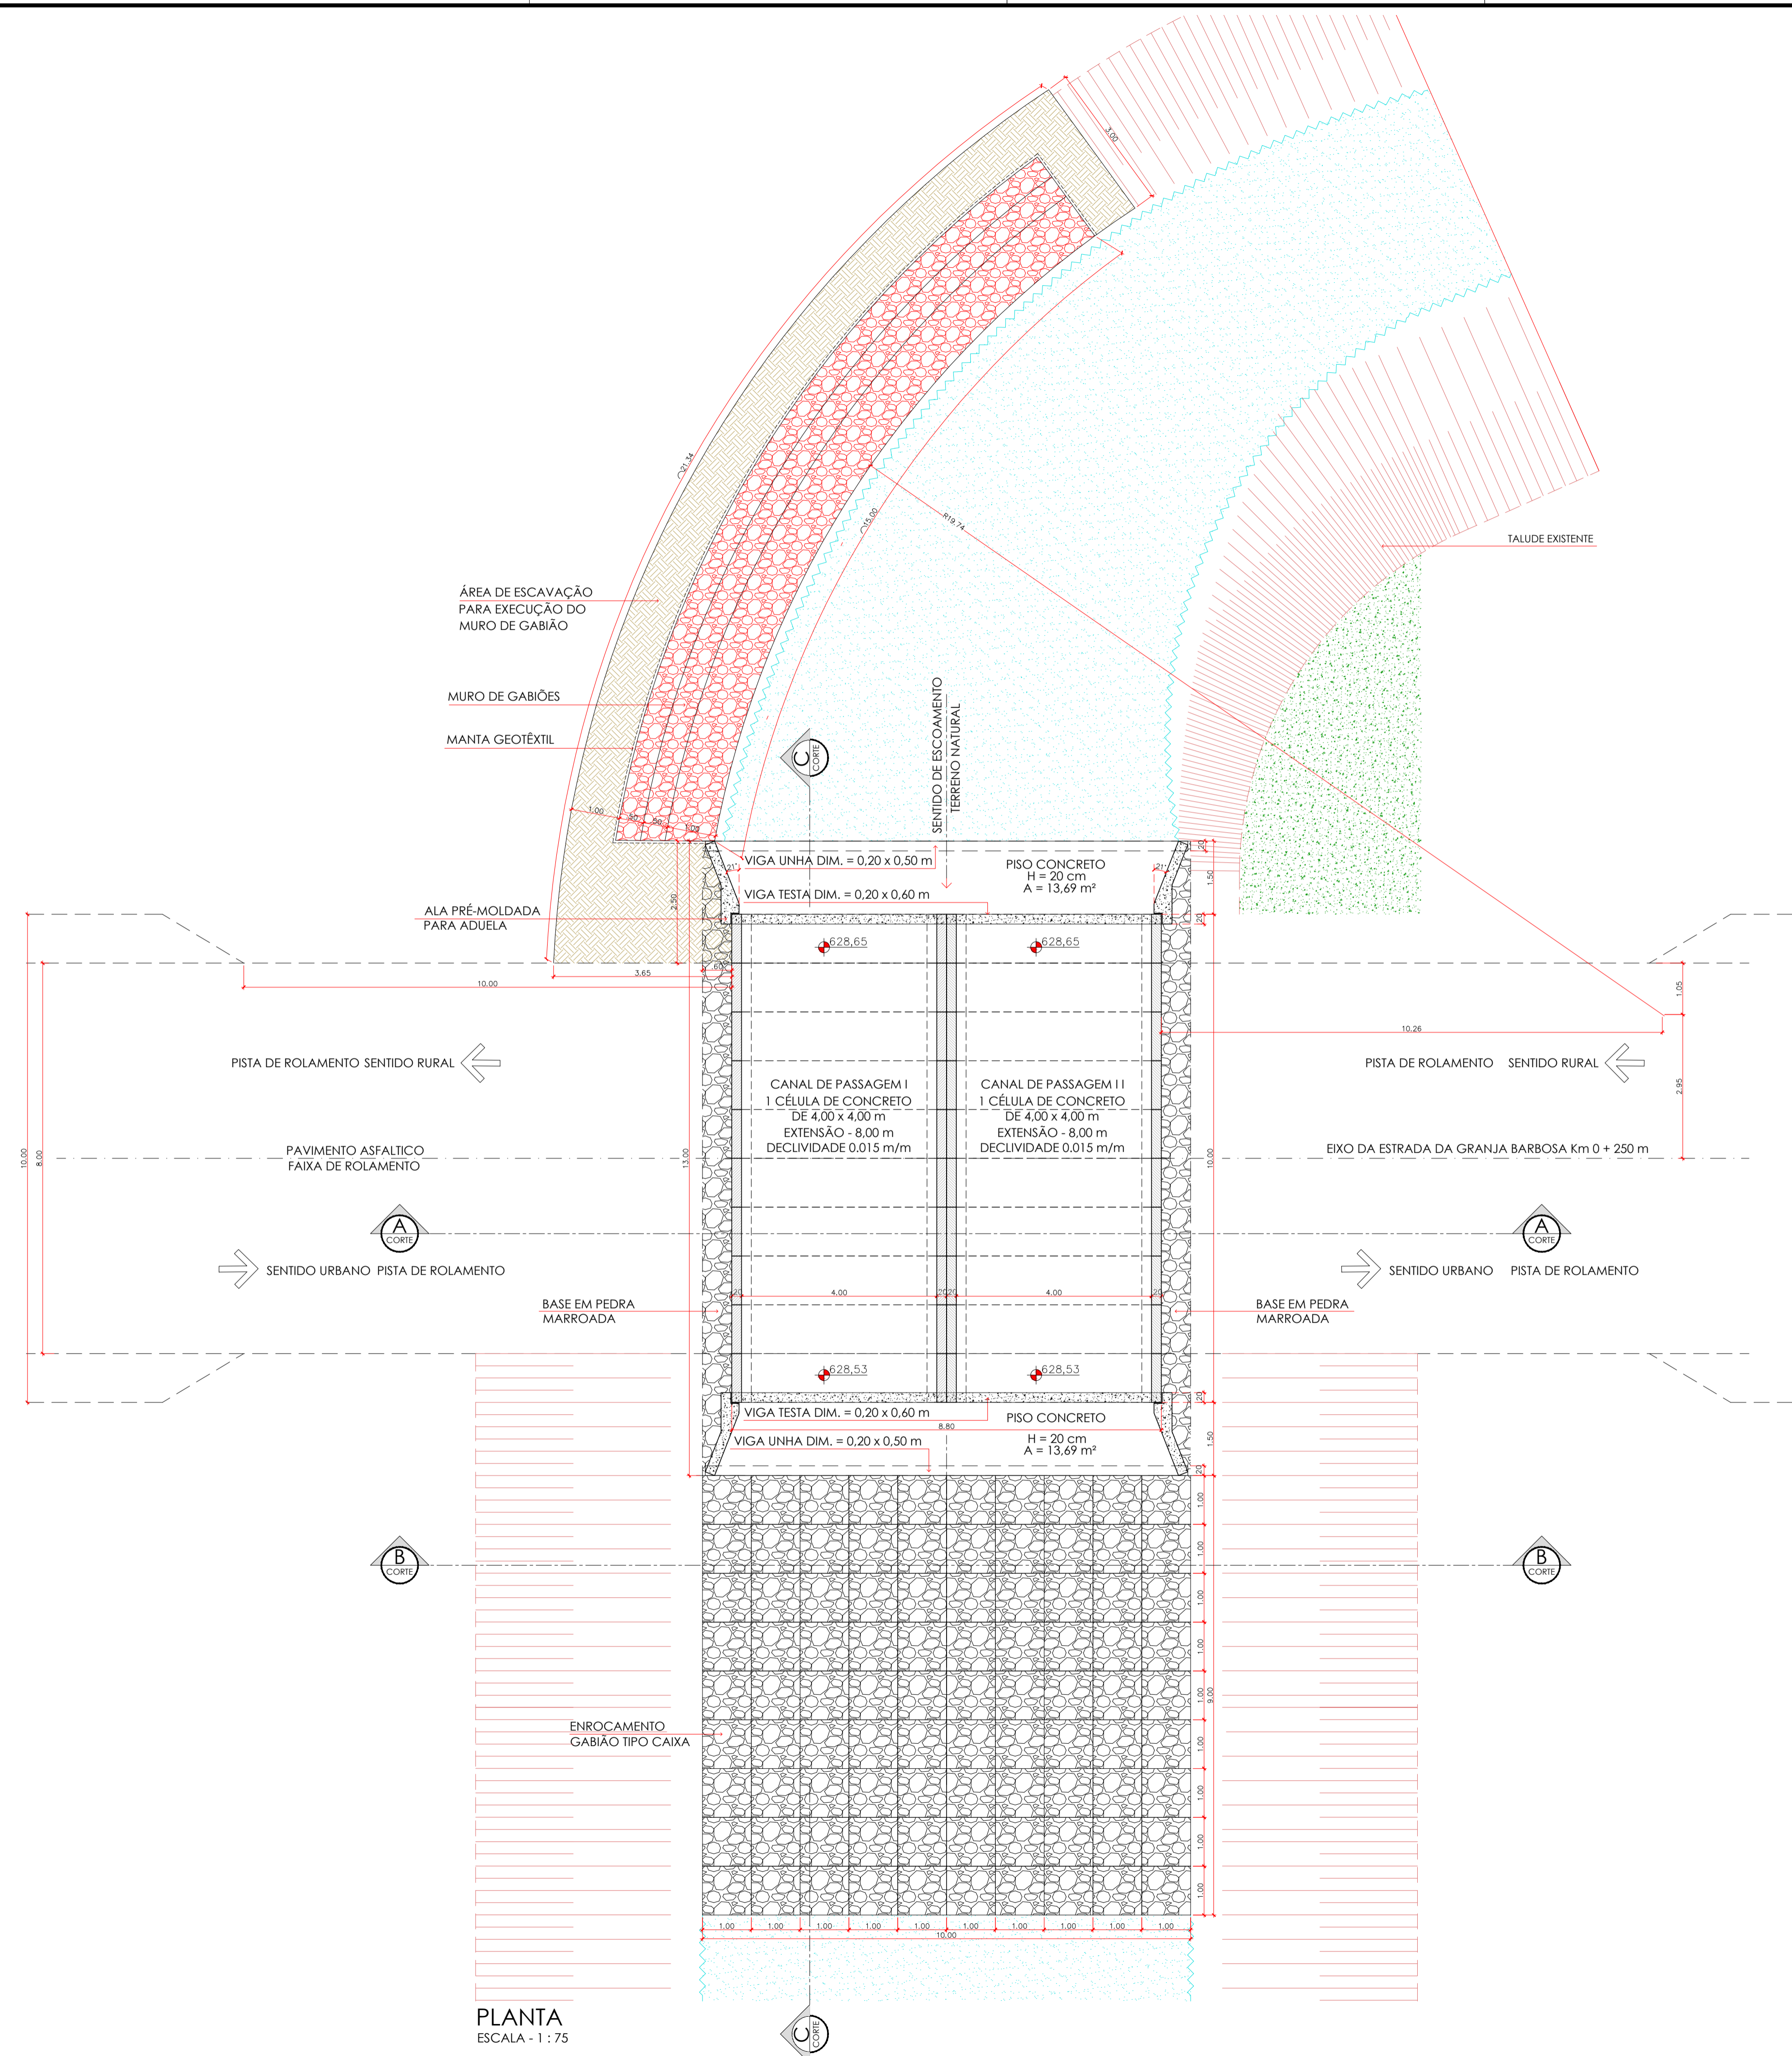

**PLANTA**  
ESCALA - 1 : 75